

# PIANO REGOLATORE GENERALE COMUNALE VARIANTE N.49

Approvato con Deliberazione consiliare del 6 ottobre 2016, n.30

ZONIZZAZIONE

tavola  
**1.1**  
 scala 1:5000

Progettista  
 dott. pian. Daniele Orzan


**STUDIO ORZAN**  
 s.r.l. - via del Campo 32/2 - 33173 Sordani - tel. 0431 240279  
 info@studioorzan.com

febbraio 2016

Responsabile del procedimento  
 arch. Luciano Maria Quaresio

Collaboratori  
 geom. Riccardo Rossi  
 geom. Nicoletta Ferro

revisori  
 marzo 2016  
 aprile 2016  
 ottobre 2016

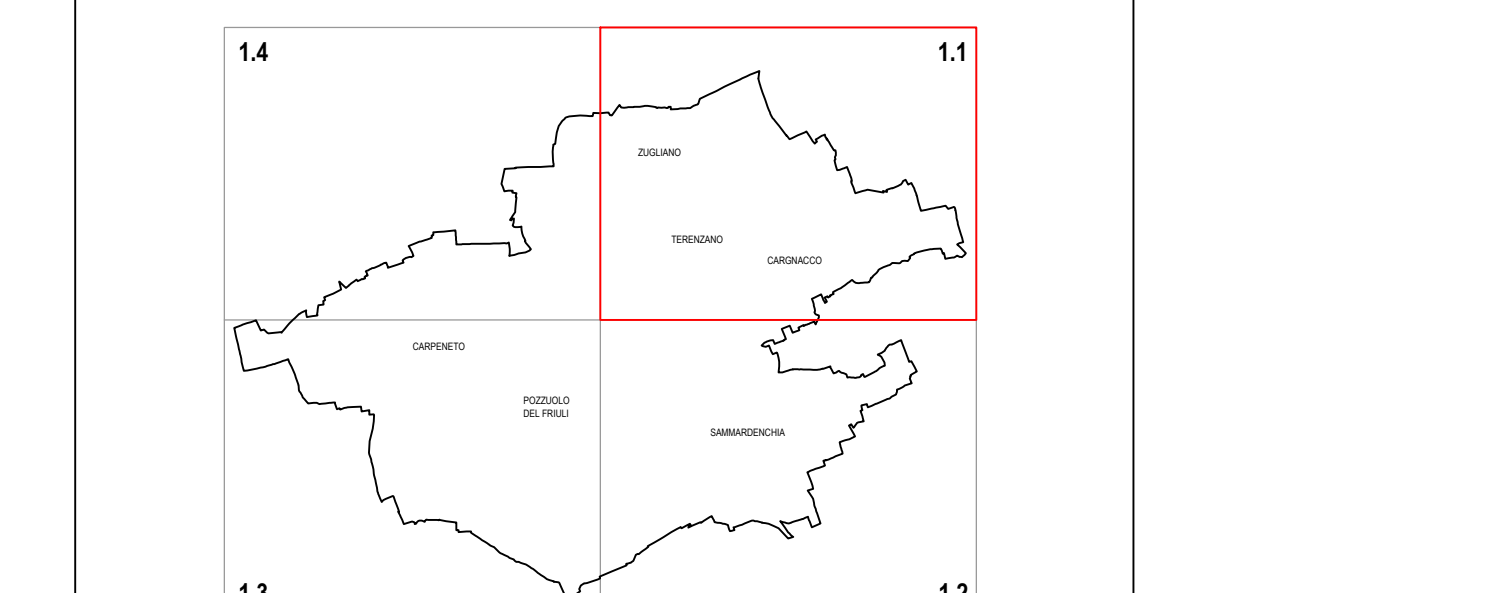

## LEGENDA

### ZONE OMOGENEE RESIDENZIALI

- residenziale A
- residenziale B
- residenziale B1
- residenziale B\*
- residenziale B1\*
- residenziale C
- quinte da salvare o mantenere

### ZONE OMOGENEE PRODUTTIVE

- industriale - artigianale D1
- industriale - artigianale di progetto D2-1
- industriale - artigianale esistente D3
- cave esistenti D4
- commerciale di progetto H2
- commerciale esistente H3
- commerciale esistente HGD
- per verde privato e attività orticole Eo
- agricola di interesse paesaggistico E4
- agricola E5
- agricola soggetta a riordino fondiario E4/1
- E5/1

### VIABILITA' E TRASPORTI

- rete stradale statale, provinciale e comunale
- rete stradale statale di progetto
- pista ciclabile
- ferrovia
- sottopassi - sovrappassi stradali e pedonali

### ZONA DI INTERESSE ARCHEOLOGICO E DI TUTELA AMBIENTALE

- di interesse archeologico AR
- A.R.I.A. n.15 - Torrente Cormor V1
- inedificabile A1
- dei corsi d'acqua

### SERVIZI ED ATTREZZATURE PUBBLICHE E DI USO PUBBLICO

- Esistenti □ di Progetto ■
- edifici pubblici e di uso pubblico
  - Culto e vita associativa
  - chiesa ed opere parrocchiali
  - municipio
  - centro culturale
  - Cultura - spettacolo - sport
  - biblioteca
  - museo
  - attrezzature sportive comunali
  - attrezzature spettacoli sportivi
  - Verde pubblico
  - VP
  - SSSI
  - asm
  - se
  - smi
  - sms
  - ersa
  - ssp
  - pt
  - tel
  - np
  - p
  - v
  - sa
  - df

- impianti tecnologici it
- discarica d
- fossa raccolta acque meteoriche f
- piazzola ecologica pe

### SERVIZI E ATTREZZATURE DI INTERESSE GENERALE FUORI STANDARD

- Sfs

### LIMITI

- metanodoto SNAM
- piano attuativo in vigore o adottato e confermato
- piano attuativo
- rispetto stradale e ferroviario
- vincolo D.Lgs 42/04 "ex Galasso"
- territorio comunale
- rispetto cimiteriale
- rispetto depuratore
- accesso carraio

## REGIONE AUTONOMA FRIULI VENEZIA GIULIA

DIREZIONE CENTRALE  
 INFRASTRUTTURE, MOBILITA', PIANIFICAZIONE TERRITORIALE E LAVORI PUBBLICI

### ACCORDO DI PROGRAMMA PER LA REALIZZAZIONE DEL COLLEGAMENTO TRA LA S.S. 13 PONTEBBANA E LA A23 (TANGENZIALE SUD DI UDINE - II LOTTO) (artt. 19 e 20 L.R. 20 marzo 2000, n. 7 e s.m.i.)

REGIONE AUTONOMA FRIULI VENEZIA GIULIA  
 Comune di Pozzuolo del Friuli  
 Comune di Campoformido  
 Comune di Lussatta  
 Comune di Basiliano

### COMUNE DI POZZUOLO DEL FRIULI

ALLEGATO N. TITOLO  
**SUB.A 02.01** ZONIZZAZIONE - STATO DI FATTO (tav. 1.1)

scala 1:5.000  
 Aprile 2017

