

LEGENDA

ZONE OMOGENEE RESIDENZIALI

- residenziale
- residenziale
- residenziale
- residenziale
- quinte da salvare o mantenere

A A
 B B*
 B1 B1*
 C C

ZONE OMOGENEE PRODUTTIVE

- industriale - artigianale
- industriale - artigianale di progetto
- industriale - artigianale esistente
- cave esistenti
- commerciale di progetto
- commerciale esistente
- commerciale esistente
- per verde privato e attività orticole
- agricola di interesse paesaggistico
- agricola
- agricola soggetta a riordino fondiario

D1 D1
 D2-1 D2 D2*
 D3 D3*
 D4 D4
 H2 H2
 H3 H3
 HGD HGD
 Eo Eo
 E4 E4/1
 E5 E5/1

VIABILITA' E TRASPORTI

- rete stradale statale, provinciale e comunale
- rete stradale statale di progetto
- pista ciclabile
- ferrovia
- sottopassi - sovrappassi stradali e pedonali

con scritta

SONA DI INTERESSE ARCHEOLOGICO E DI TUTELA AMBIENTALE

- di interesse archeologico
- A.R.I.A. n.15 - Torrente Cormor
- inedificabile
- dei corsi d'acqua

AR AR
 V1 V1
 A1 A1
 con scritta
 A/ A/

SERVIZI ED ATTREZZATURE PUBBLICHE E DI USO PUBBLICO

- Esistenti di Progetto
- edifici pubblici e di uso pubblico
 - Culto e vita associativa
 - chiesa ed opere parrocchiali
 - municipio
 - centro culturale
 - Cultura - spettacolo - sport
 - biblioteca
 - museo
 - attrezzature sportive comunali
 - attrezzature spettacoli sportivi
 - Verde pubblico
 - Strutture socio sanitarie integrate
 - Istruzione e assistenza
 - asilo nido - scuola materna
 - scuola elementare
 - scuola media inferiore
 - scuola media superiore
 - Ente Regionale Sviluppo Agricoltura
 - Sanità, igiene e comunicazioni
 - servizio sanitario - poliambulatorio
 - poste - telegrafo
 - telefonica
 - cimitero
 - parcheggi pubblici e di uso pubblico
 - fermata autocorriere
 - Impianti tecnologici
 - serbatoio acqua
 - depuratore fognario

PIANO REGOLATORE GENERALE COMUNALE
VARIANTE N.49


Approvato con Deliberazione consiliare del 6 ottobre 2016, n.30

ZONIZZAZIONE

tabella
1.3
 scala 1:5000

Progettista
 dott. pian. Daniele Orzan STUDIO ORZAN S.p.A.
 via del Campo 222 - 33170 Gorizia - tel. 0481 290279
 info@studioorzan.com

Responsabile del procedimento
 arch. Luciano Maria Quaresco
 Collaboratori
 geom. Riccardo Rossi
 geom. Nicoletta Ferro
 revisioni
 marzo 2016
 aprile 2016
 ottobre 2016

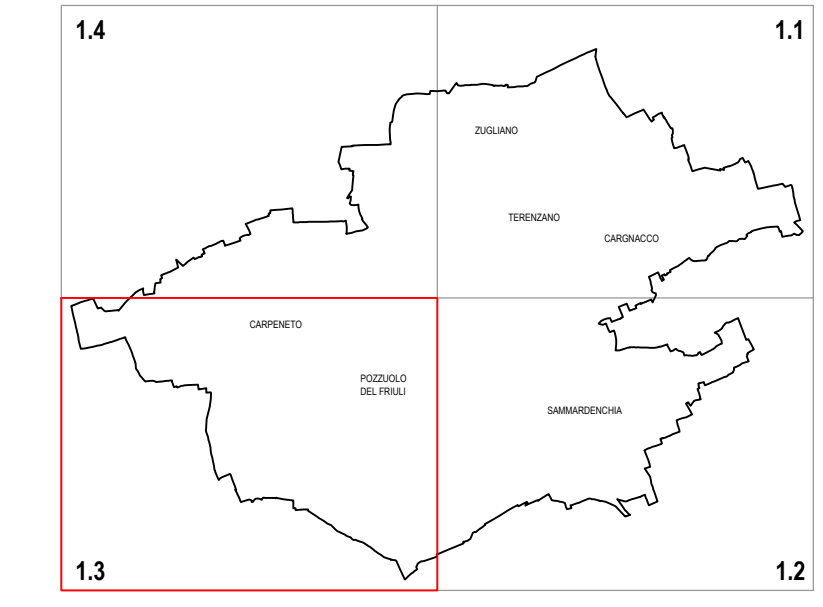

- impianti tecnologici
- discarica
- fossa raccolta acque meteoriche
- piazzola ecologica

it
 d
 f
 pe

SERVIZI E ATTREZZATURE DI INTERESSE GENERALE FUORI STANDARD

Sfs
 Sfs

LIMITI

- metanodoto SNAM
- piano attuativo in vigore o adottato e confermato
- piano attuativo
- rispetto stradale e ferroviario
- vincolo D.Lgs 42/04 "ex Galasso"
- territorio comunale
- rispetto cimiteriale
- rispetto depuratore
- accesso carraio

REGIONE AUTONOMA FRIULI VENEZIA GIULIA
 DIREZIONE CENTRALE
 INFRASTRUTTURE, MOBILITA', PIANIFICAZIONE TERRITORIALE E LAVORI PUBBLICI

ACCORDO DI PROGRAMMA
 PER LA REALIZZAZIONE DEL
 COLLEGAMENTO TRA LA S.S. 13 PONTEBANA E LA A23 (TANGENZIALE SUD DI UDINE - II LOTTO)
 (artt. 19 e 20 L.R. 20 marzo 2006, n. 7 e s.m.i.)

REGIONE AUTONOMA FRIULI VENEZIA GIULIA
 Comune di Pozzuolo del Friuli
 Comune di Camporotondo
 Comune di Lesizza
 Comune di Basiliano

COMUNE DI POZZUOLO DEL FRIULI
 ALLEGATO N. TITOLO
SUB.A 02.03 ZONIZZAZIONE - STATO DI FATTO (tav. 1.3)

scala 1:5.000
 Aprile 2017