



**LEGENDA**

- AREA CASSA DI COLMATA
- AREA PORTUALE
- AREA FINCANTIERI
- BANCHINA DE FRANCESCHI

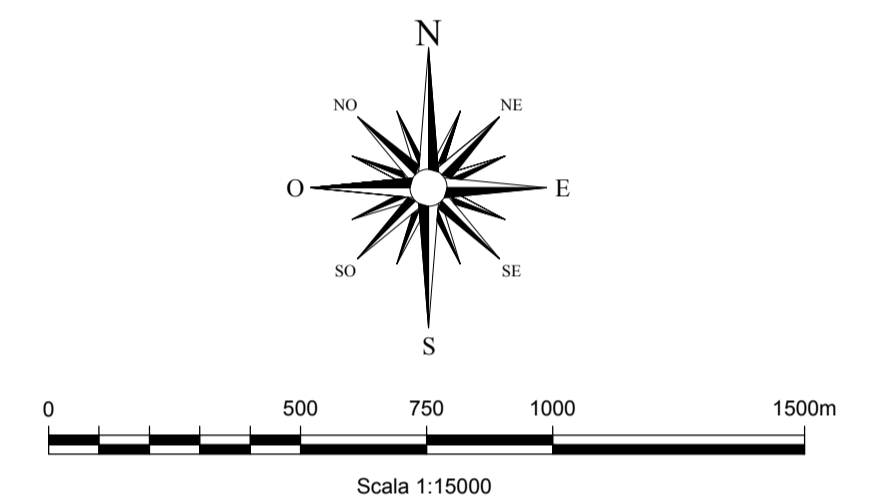

**Piano Regolatore Portuale  
del Porto di Monfalcone  
Variante Localizzata**

Il Responsabile del procedimento: **Dott. Marco Padrini**  
 Il Presidente dell'Autorità di Sistema Portuale: **Dott. Zeno D'Agostino**

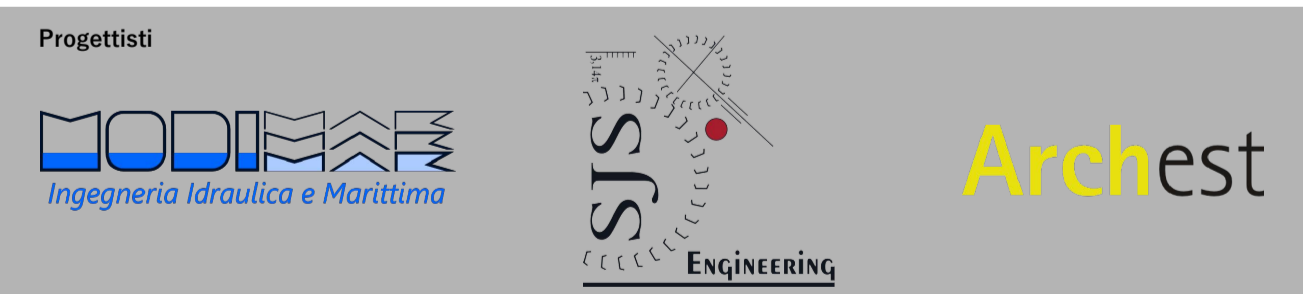

Titolo Elaborato: **PLANIMETRIA STATO ATTUALE**  
 Codice Elaborato: Elaborato P.4.2.1  
 Scala: 1/15000

Revisione	Data	Descrizione
1	Novembre 2019	Emissione per Adozione
0	Settembre 2019	Prima Emissione