


LEGENDA


- VASCA DI COLMATA
- DRAGAGGI FASE 1
- TOMBAMENTO E REALIZZAZIONE NUOVO PIAZZALE
- DEMOLIZIONE ED ESCAVO FINO ALLA QUOTA -13.00m s.l.m.
- NUOVA BANCHINA
- DIGA FORANEA
- VASCA PER DEPOSITO SEDIMENTI DI DRAGAGGIO

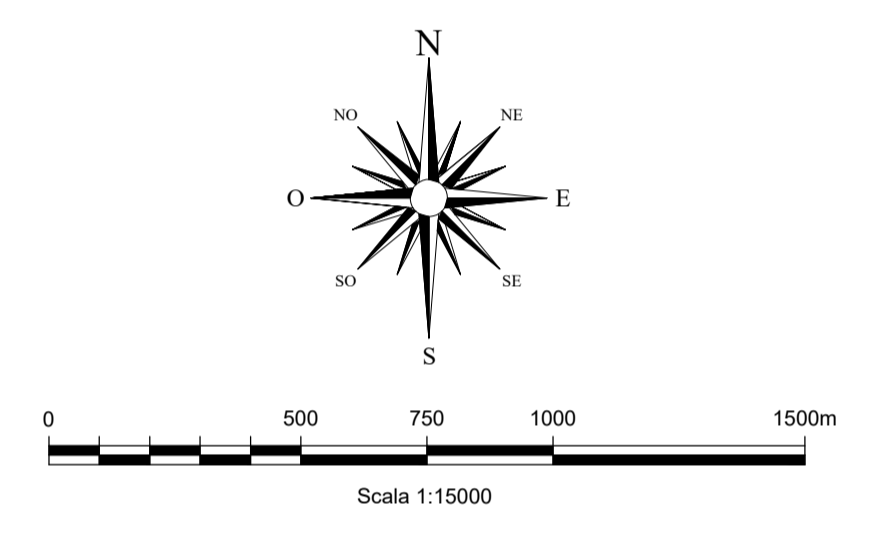

**Piano Regolatore Portuale
del Porto di Monfalcone
Variante Localizzata**

Il Responsabile del procedimento
Dott. Marco Padrini

Il Presidente dell'Autorità di Sistema Portuale
Dott. Zeno D'Agostino

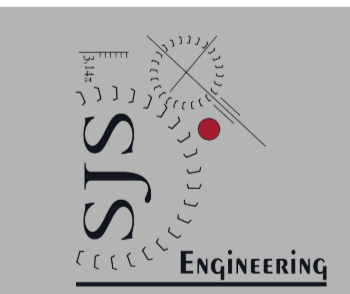

Titolo Elaborato
ARTICOLAZIONI TEMPORALE ED EVIDENZIAMENTO DELLE FASI ATTUATIVE 1/3

Codice Elaborato
Elaborato P.4.2.7.a
Scala 1/15000

Revisione	Data	Descrizione
1	Novembre 2019	Emissione per Adozione
0	Settembre 2019	Prima Emissione