


LEGENDA

- PIAZZALE TERMINAL MULTIPURPOSE E DELLA AUTOSTRADE DEL MARE
- BANCHINA TERMINAL MULTIPURPOSE E DELLE AUTOSTRADE DEL MARE
- COMPLETAMENTO DRAGAGGI FASE 1
- AREA RETROPORTUALE PER LA LOGISTICA INTEGRATA
- INTERVENTI FASE 1

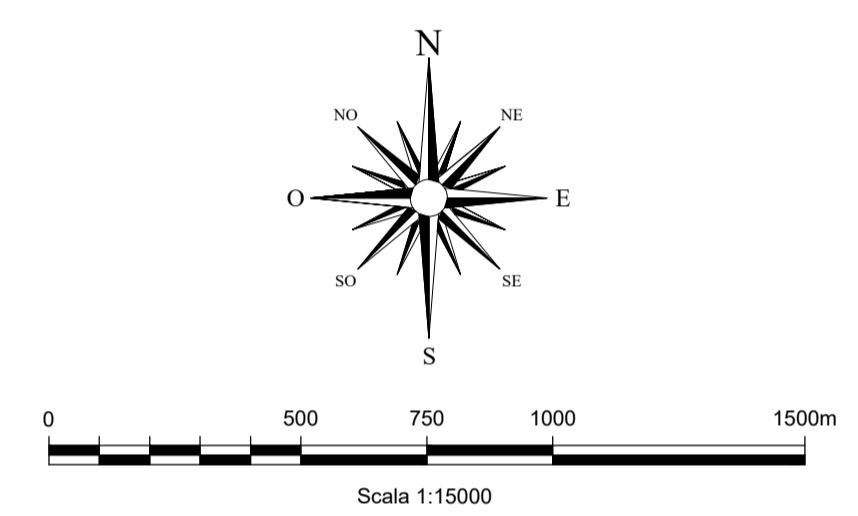


**REGIONE AUTONOMA
FRIULI VENEZIA GIULIA**


 Autorità di Sistema Portuale
del Mare Adriatico Orientale

**Piano Regolatore Portuale
del Porto di Monfalcone
Variante Localizzata**

Il Responsabile del
procedimento
Dott. Marco Padrini

Il Presidente dell'Autorità di
Sistema Portuale
Dott. Zeno D'Agostino

Progettisti

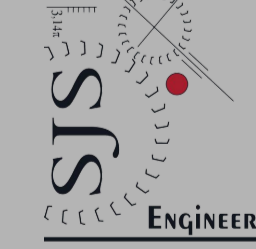Archest

Titolo Elaborato **ARTICOLAZIONI TEMPORALE ED EVIDENZIAMENTO DELLE FASI ATTUATIVE 2/3**
 Codice Elaborato Elaborato P.4.2.7.b
 Scala 1/15000

Revisione	Data	Descrizione
1	Novembre 2019	Emissione per Adozione
0	Settembre 2019	Prima Emissione